


Załącznik nr do Umowy nr

ADRES:

Województwo dolnośląskie
 Powiat wrocławski
 Jednostka ewidencyjna 022305_2 Kobierzyce
 Obręb 0007 Domastaw
 Działka nr 128/13
 Budynek nr 2
 Powierzchnia użytkowa budynku 181,18m² + garaż 18,72m²
 Powierzchnia nieruchomości 381m²

LOKALIZACJA NA OSIEDLU LOKALIZACJA WZGLĘDEM
 1:1000 STRON ŚWIATA

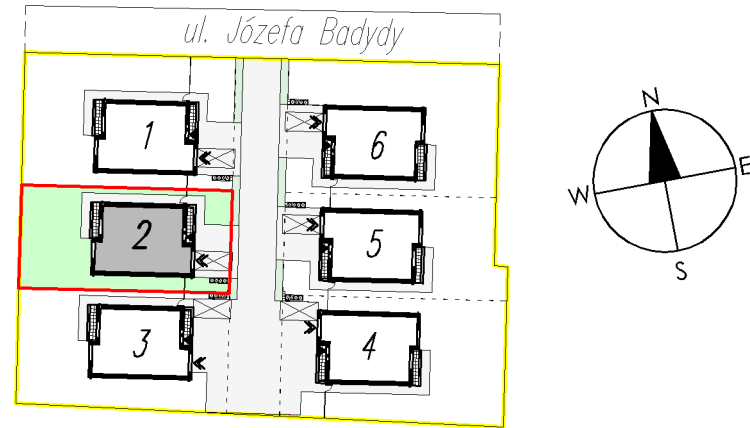

ZESTAWIENIE POWIERZCHNI BUDYNKU NR 2

ZESTAWIENIE POWIERZCHNI PARTERU

L.P.	POMIESZCZENIE	POW. [M2]
0.1	SIEŃ	5,82
0.2	POM. GOSPODARCZE	5,97
0.3	ŁAZIENKA	4,92
0.4	HOL	8,86
0.5	SALON	39,27
0.6	KUCHNIA	5,41
0.7	SCHODY	4,50
0.8	SCHOWEK	1,25
0.9	GARAŻ	18,72
RAZEM PARTER		94,72


ZESTAWIENIE POWIERZCHNI PIĘTRA

L.P.	POMIESZCZENIE	POW. [M2]
1.1	HOL	10,45
1.2	SCHODY	5,57
1.3	POKÓJ	22,83
1.4	POKÓJ	19,18
1.5	ŁAZIENKA	11,21
1.6	POKÓJ	14,95
1.7	POKÓJ	16,76
1.8	PRALNIA	4,23
RAZEM PIĘTRO		105,18

ZESTAWIENIE POWIERZCHNI BUDYNKU

PARTER	94,72
PIĘTRO	105,18
RAZEM	199,90

PARTER

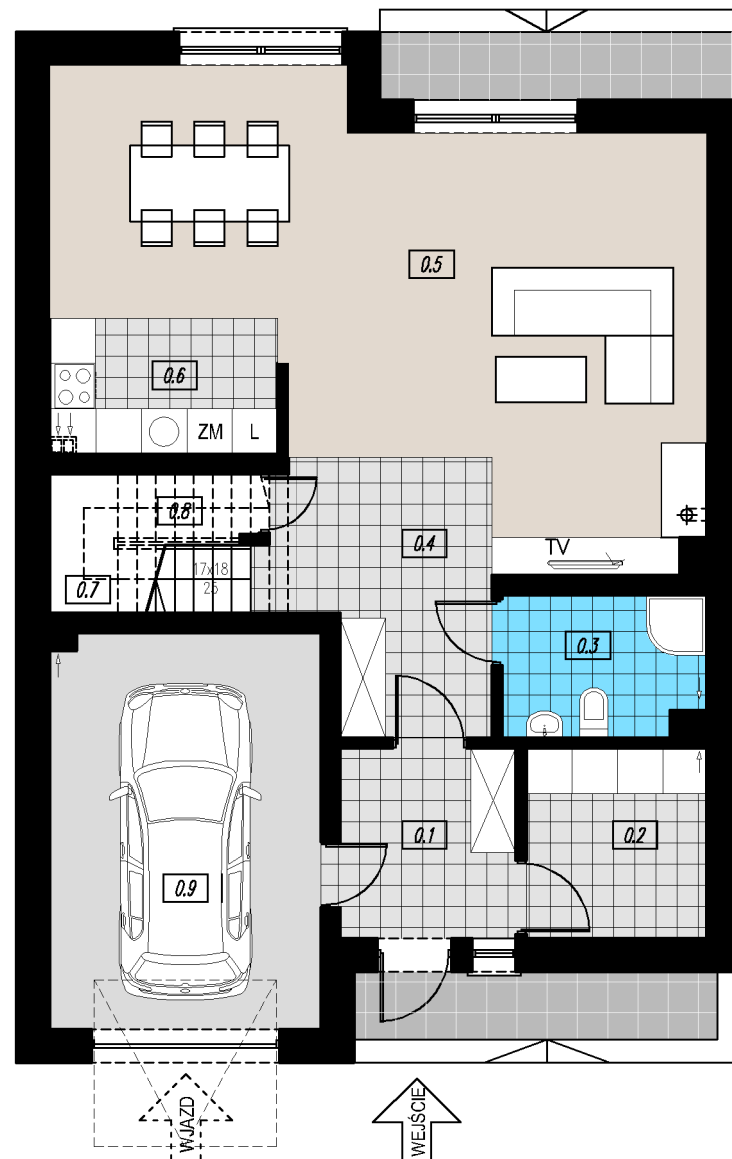

PIĘTRO



SKALA 1:100
 100 80 60 40 20 0 1 2
 cm m