


Załącznik nr ..... do Umowy nr .....

ADRES:

Województwo dolnośląskie  
 Powiat wrocławski  
 Jednostka ewidencyjna 022305\_2 Kobierzyce  
 Obręb 0007 Domastaw  
 Działka nr 128/13  
 Budynek nr 3  
 Powierzchnia użytkowa budynku 181,18m<sup>2</sup> + garaż 18,72m<sup>2</sup>  
 Powierzchnia nieruchomości 435m<sup>2</sup>

LOKALIZACJA NA OSIEDLU LOKALIZACJA WZGLĘDEM STRON ŚWIATA  
 1:1000

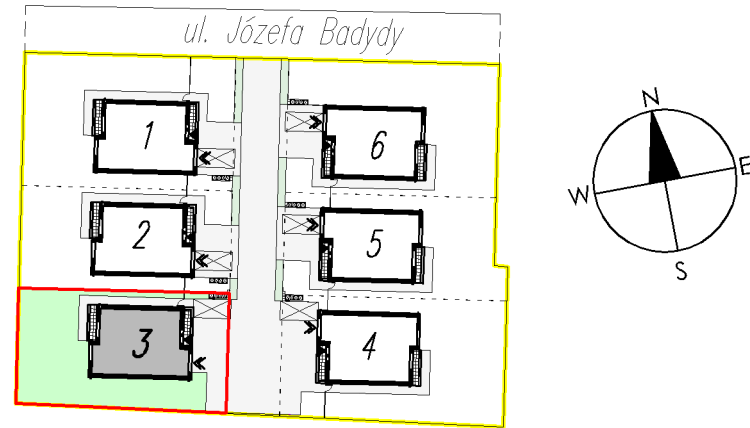

ZESTAWIENIE POWIERZCHNI BUDYNKU NR 3

ZESTAWIENIE POWIERZCHNI PARTERU

L.P.	POMIESZCZENIE	POW. [M2]
0.1	SIEŃ	5,82
0.2	POM. GOSPODARCZE	5,97
0.3	ŁAZIENKA	4,92
0.4	HOL	8,86
0.5	SALON	39,27
0.6	KUCHNIA	5,41
0.7	SCHODY	4,50
0.8	SCHOWEK	1,25
0.9	GARAŻ	18,72
RAZEM PARTER		94,72


ZESTAWIENIE POWIERZCHNI PIĘTRA

L.P.	POMIESZCZENIE	POW. [M2]
1.1	HOL	10,45
1.2	SCHODY	5,57
1.3	POKÓJ	22,83
1.4	POKÓJ	19,18
1.5	ŁAZIENKA	11,21
1.6	POKÓJ	14,95
1.7	POKÓJ	16,76
1.8	PRALNIA	4,23
RAZEM PIĘTRO		105,18

ZESTAWIENIE POWIERZCHNI BUDYNKU

PARTER	94,72
PIĘTRO	105,18
RAZEM	199,90

PARTER

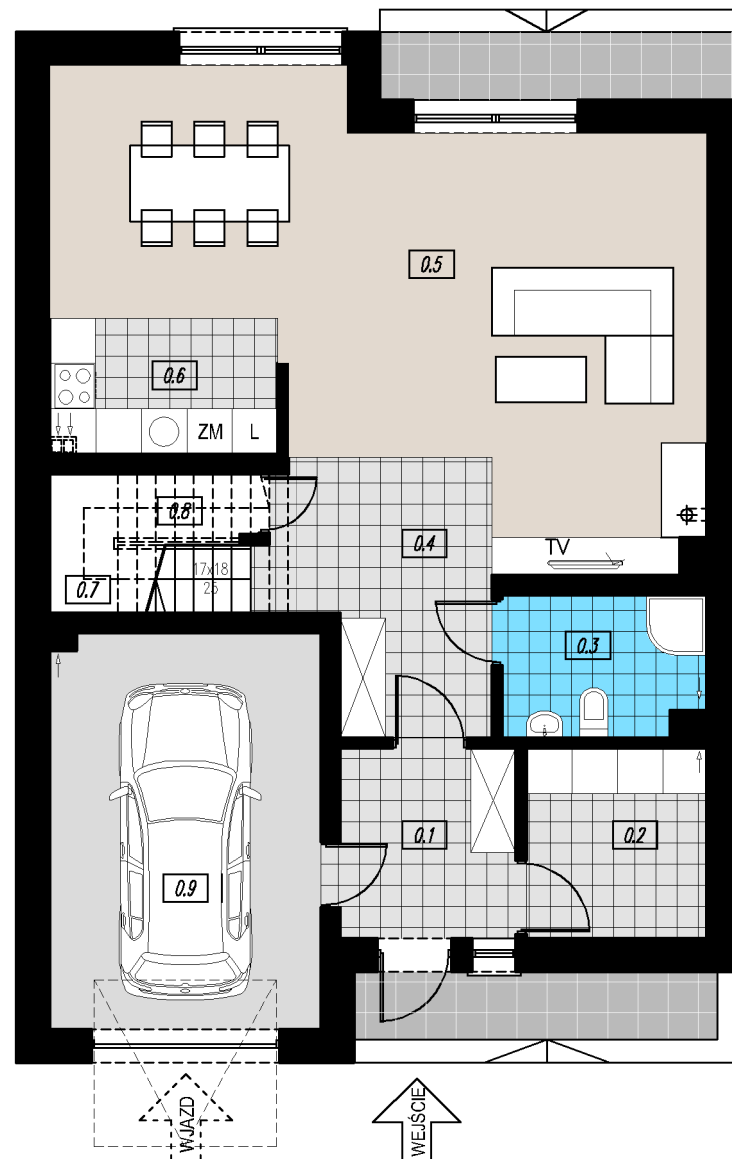

PIĘTRO



SKALA 1:100  
 100 80 60 40 20 0 1 2  
 cm m