


Załącznik nr ..... do Umowy nr .....

ADRES:  
 Województwo dolnośląskie  
 Powiat wrocławski  
 Jednostka ewidencyjna 022305\_2 Kobierzyce  
 Obręb 0007 Domastaw  
 Działka nr 128/13  
 Budynek nr 1  
 Powierzchnia użytkowa budynku 177,09m<sup>2</sup> + garaż 18,72m<sup>2</sup>  
 Powierzchnia nieruchomości 490m<sup>2</sup>

LOKALIZACJA NA OSIEDLU LOKALIZACJA WZGLĘDEM STRON ŚWIATA  
 1:1000

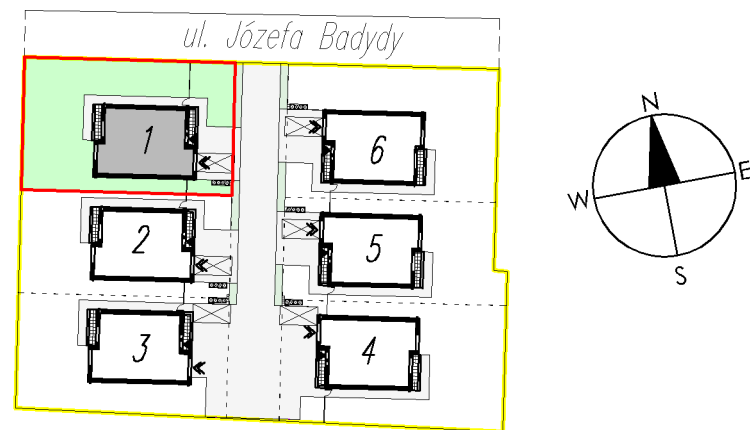

ZESTAWIENIE POWIERZCHNI BUDYNKU NR 1

ZESTAWIENIE POWIERZCHNI PARTERU

L.P.	POMIESZCZENIE	POW. [M2]
0.1	SIEŃ	5,82
0.2	POM. GOSPODARCZE	5,97
0.3	ŁAZIENKA	4,92
0.4	HOL	9,53
0.5	SALON	39,27
0.6	KUCHNIA	5,41
0.7	SCHODY	2,40
0.8	SCHOWEK	1,25
0.9	GARAŻ	18,72
RAZEM PARTER		93,29

ZESTAWIENIE POWIERZCHNI PIĘTRA

L.P.	POMIESZCZENIE	POW. [M2]
1.1	HOL	10,70
1.2	SCHODY	2,66
1.3	POKÓJ	22,83
1.4	POKÓJ	19,18
1.5	ŁAZIENKA	11,21
1.6	POKÓJ	14,95
1.7	POKÓJ	16,76
1.8	PRALNIA	4,23
RAZEM PIĘTRO		102,52


ZESTAWIENIE POWIERZCHNI BUDYNKU

PARTER	93,29
PIĘTRO	102,52
RAZEM	195,81


SKALA 1:100



PARTER

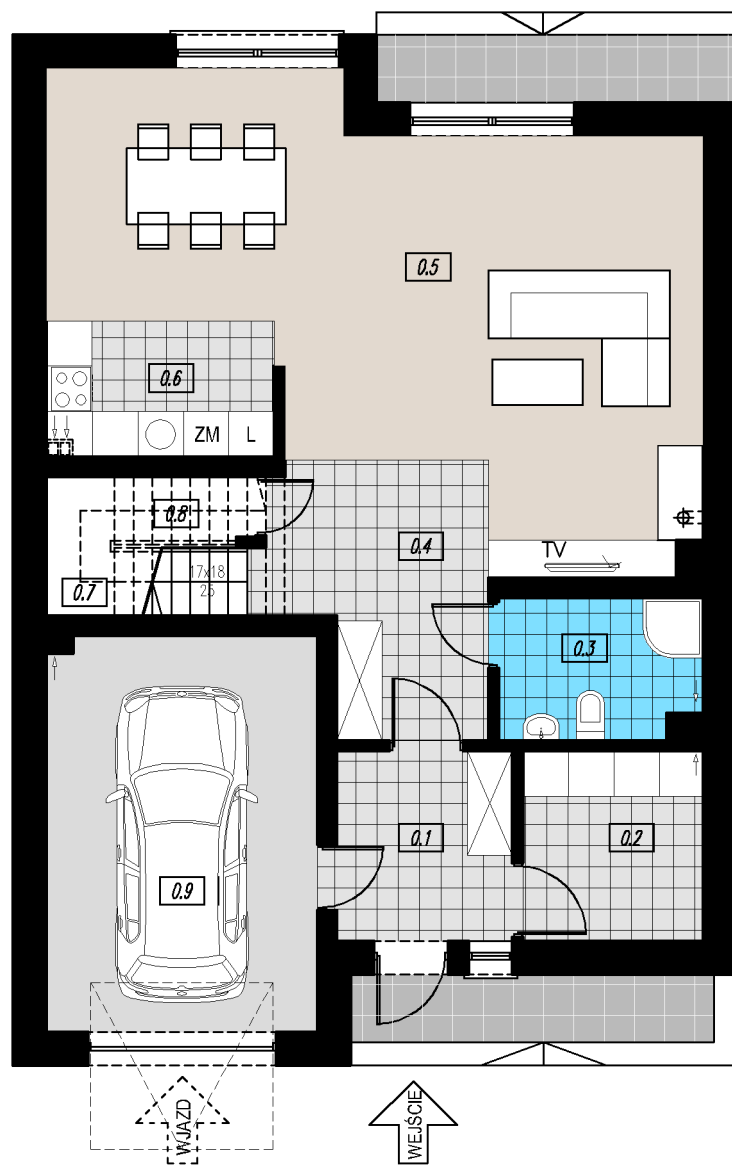

PIĘTRO

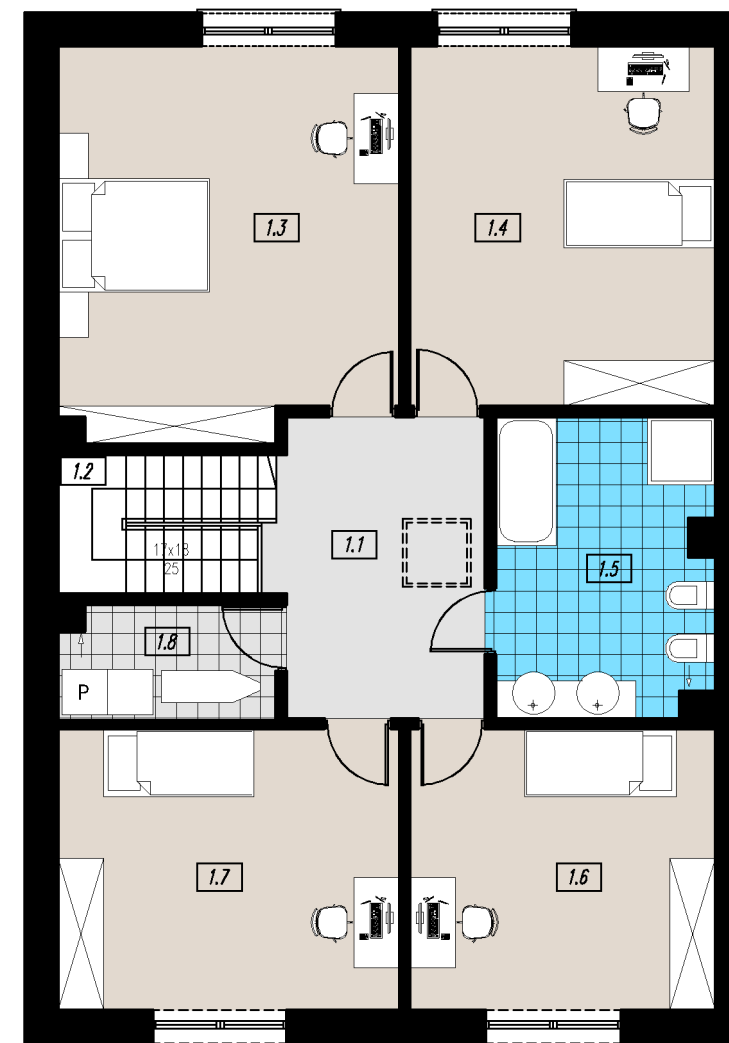

SKALA 1:100

